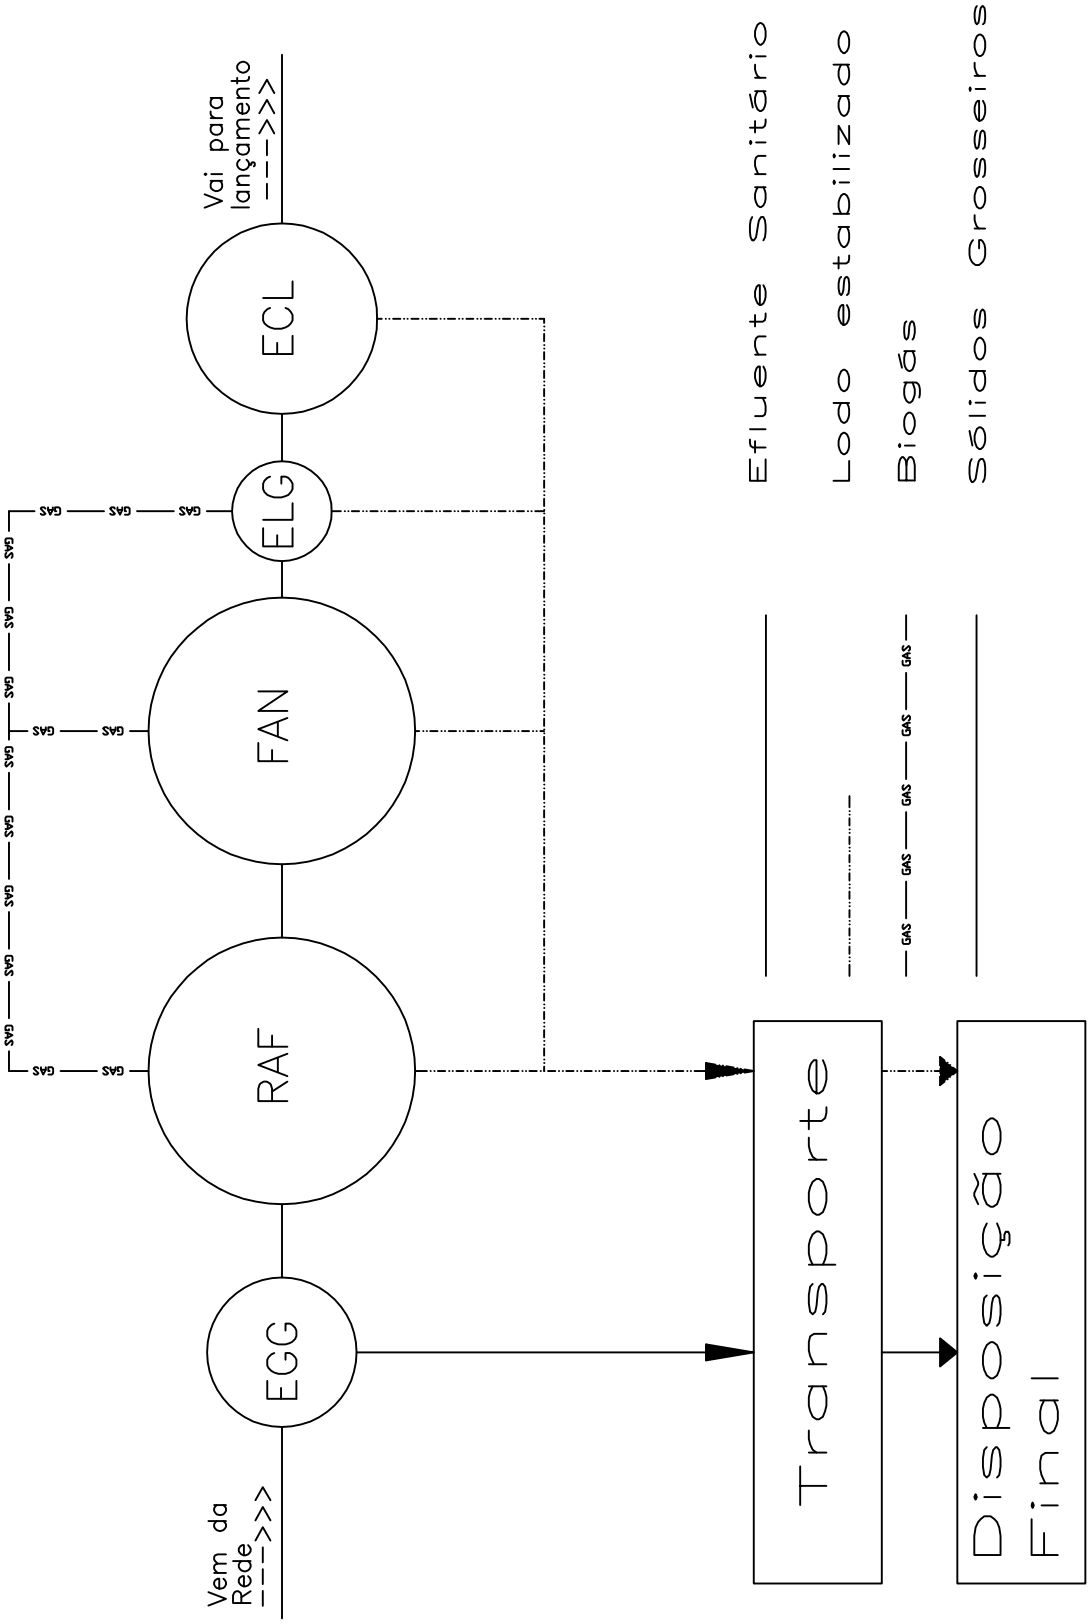

Equip.	ESTAÇÃO DE TRATAMENTO COMPACTA DE ESGOTO – ETCE–FY–50–B	Esc.:	1:50	Des.	FLUXOGRAMA

Obj.:	ETCE – FY – Estação de Tratamento Compacta de Efluentes
Empr.:	50 HABITANTES – PADRÃO BAIXO
Local:	FY EQUIPAMENTOS AV. LIMIRIO PEREIRA DE MELLO, 1655 – JARDIM SÃO JUDAS TADEU MONTE SANTO DE MINAS / MG

Material Tanques: Fibra de Vidro
Material Tubulações: Internas: PVC
Externas: Revestida c/fibra de vidro
Tipo de Uso: Apoiado

ARQUIVO:
DATA:

ENGENHARIA & PROJETOS

Projeto	Folha
1-ETCE-FY-50-HAB-B	02/02