


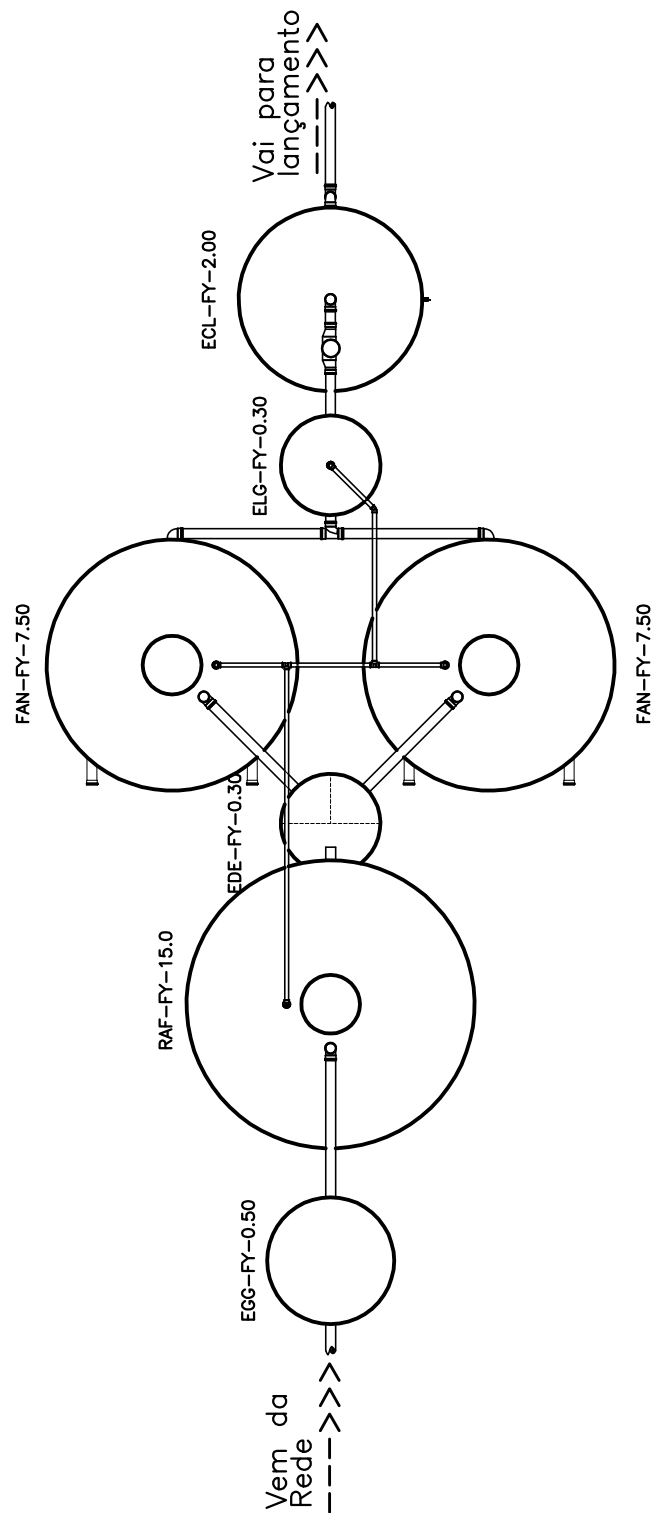

Equip.	ESTAÇÃO DE TRATAMENTO COMPACTA DE ESGOTO - ETCE-FY-150-A	Esc.	1:75	Des.	PLANTA
Obj.	ETCE - FY - Estação de Tratamento Compacta de Efluentes	Material Tanques: Fibra de Vidro Material Tubulações: PVC Tipo de Uso: Apoiado			
Empr.	150 HABITANTES - PADRÃO ALTO				
Local:	FY EQUIPAMENTOS AV. LÍMIRIO PEREIRA DE MELLO, 1655 - JARDIM SÃO JUDAS TADEU MONTE SANTO DE MINAS / MG				

ARQUIVO:
DATA:



ENGENHARIA & PROJETOS

Projeto

15-ETCE-FY-150-HAB-A

Folha

01/03