


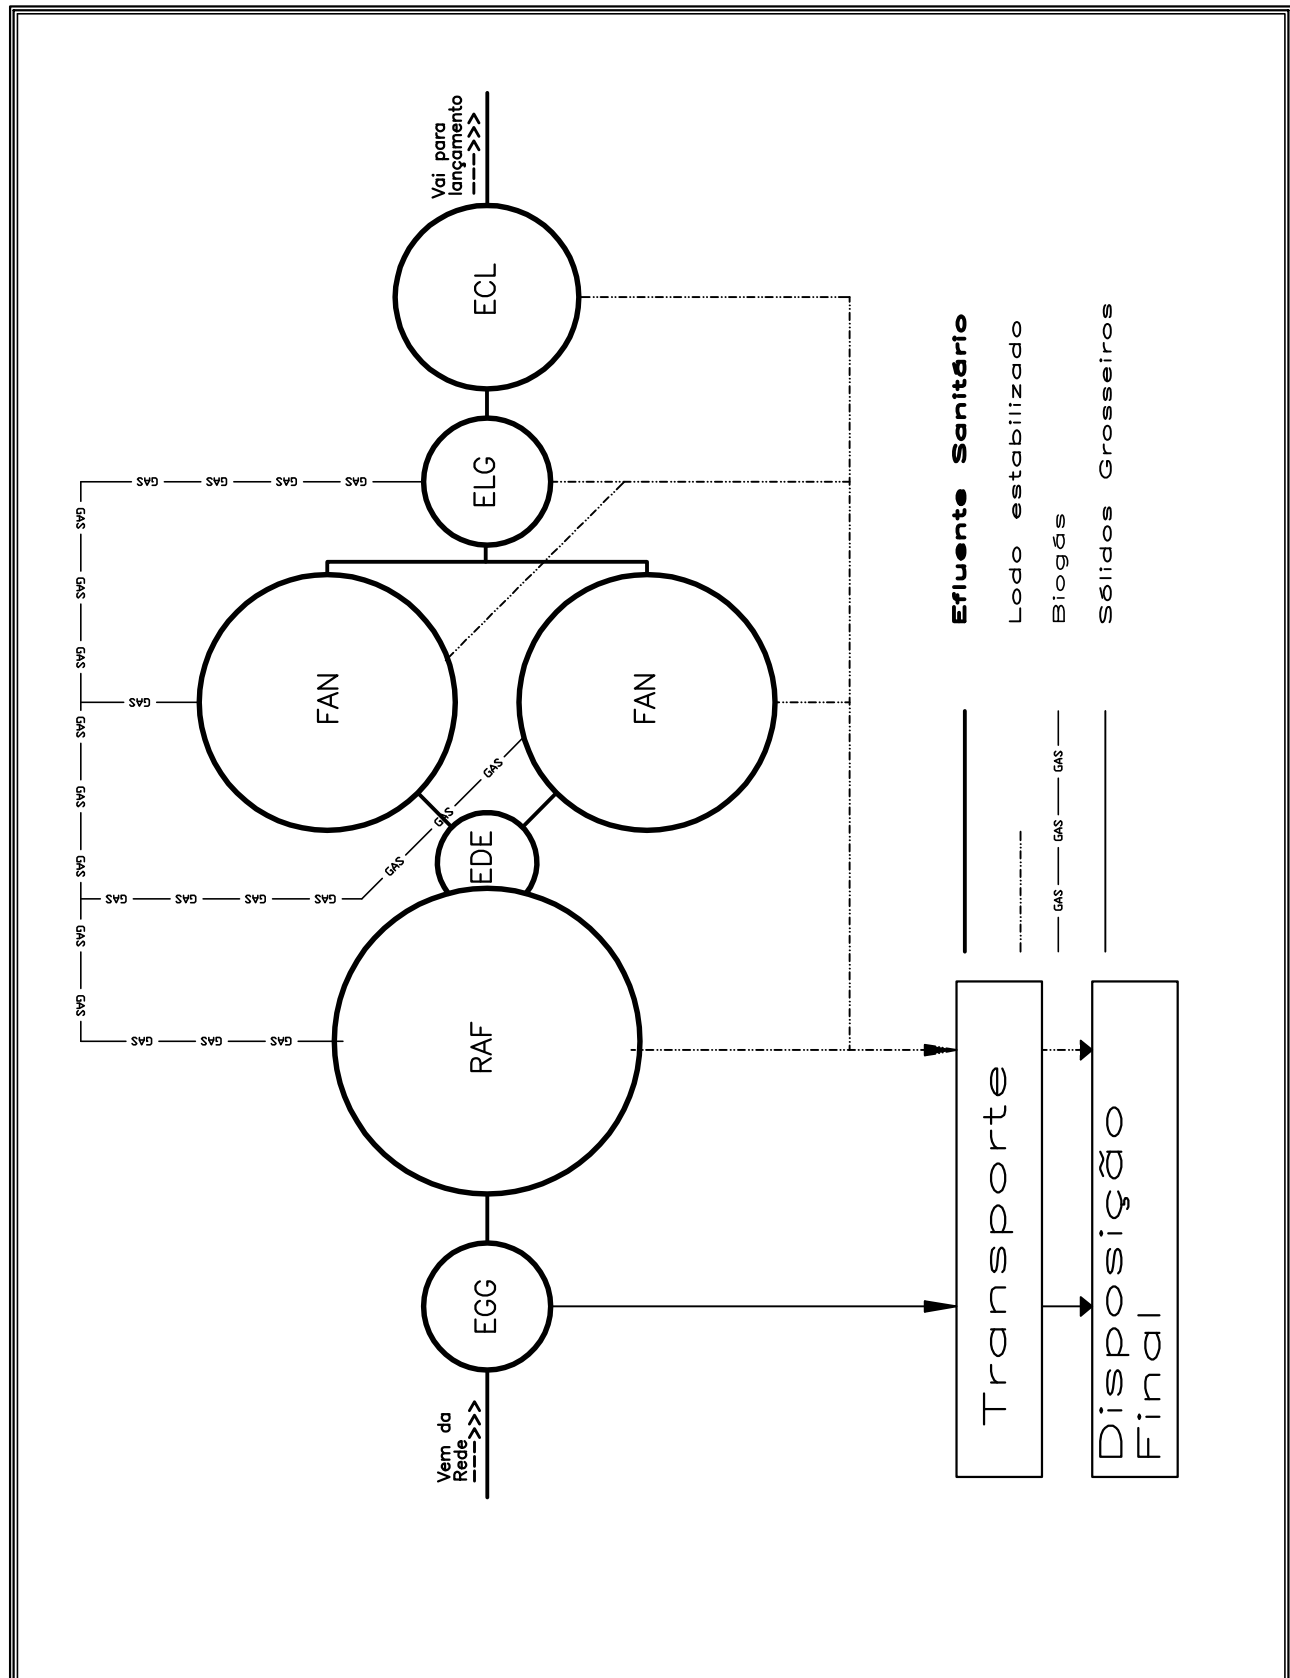

Equip.	ESTAÇÃO DE TRATAMENTO COMPACTA DE ESGOTO – ETCE–FY–200–A			Esc.	1:75	Des.	FLUXOGRAMA
Obj.:	ETCE – FY – Estação de Tratamento Compacta de Efluentes			Material Tanques: Fibra de Vidro Material Tubulações: Internas: PVC Externas: Revestida c/fibra de vidro Tipo de Uso: Apoiado			
Empr.:	200 HABITANTES – PADRÃO ALTO						
Local:	FY EQUIPAMENTOS AV. LIMIRIO PEREIRA DE MELLO, 1655 – JARDIM SÃO JUDAS TADEU MONTE SANTO DE MINAS / MG						
 ENGENHARIA & PROJETOS				Projeto		Folha	
				21-ETCE-FY-200-HAB-A		03/03	

ARQUIVO:
DATA: