


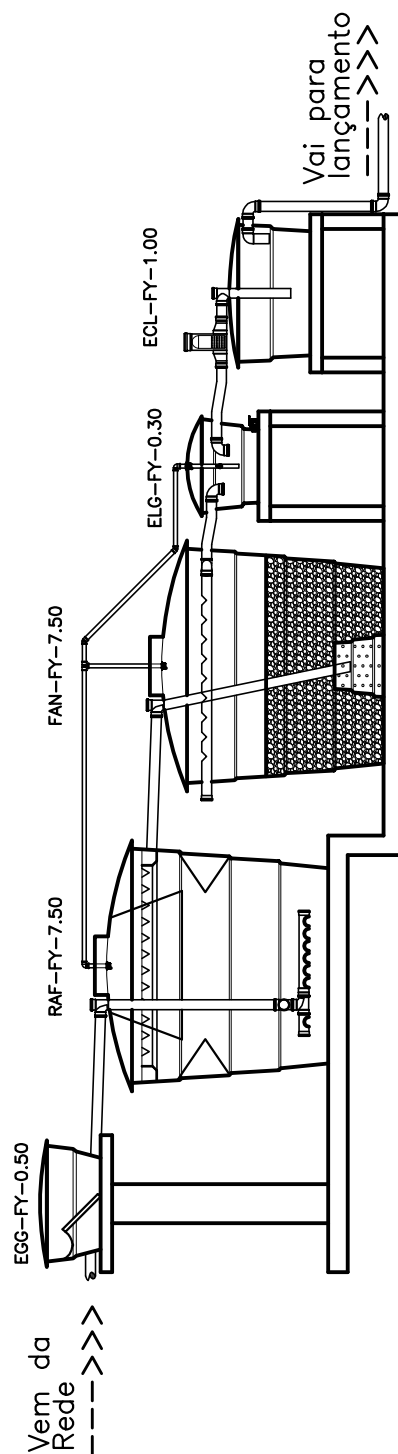

Equip.	ESTAÇÃO DE TRATAMENTO COMPACTA DE ESGOTO - ETCE-FY-75-A	Esc.	1:75	Des.	CORTE
Obj.	ETCE - FY - Estação de Tratamento Compacta de Efluentes	Material Tanques: Fibra de Vidro Material Tubulações: Internas: PVC Externas: Revestida c/fibra de vidro Tipo de Uso: Apoiado			
Empr.	75 HABITANTES - PADRÃO ALTO				
Local:	FY EQUIPAMENTOS AV. LÍRIO PEREIRA DE MELLO, 1655 - JARDIM SÃO JUDAS TADEU MONTE SANTO DE MINAS / MG				

ARQUIVO:
DATA:



ENGENHARIA & PROJETOS

Projeto

6-ETCE-FY-75-HAB-A

Folha

02/03